**Содержание тома**

| Обозначение | Наименование | Примечание |
|---|---|---|
| 173-2023-ПЗУ.СТ | Содержание тома | 2 |
| | Письмо-заказ на проектирование. | 3 |
| 173-2023– ПЗУ | План-схема планировочной организации земельного участка. | 4 |
| 173-2023– ПЗУ | План благоустройства территории. | 5 |
| 173-2023– ПЗУ | Чертежи визуализации. | 6-8 |
| 173-2023– ПЗУ | Сметы. | 9 |
| 173-2023– ПЗУ | Ведомость объемов работ. | 10 |
| | | |
| | | |
| | | |

Взам. инв. №

Подпись и дата

Инв. № подл.

| Изм. | Кол.у | Лист | Nдок | Подп. | Дата | 173-2023- ПЗУ.СТ | | |
|---|---|---|---|---|---|---|---|---|
| ГАП | | Нигиян А. | | | 03.2023 | Содержание тома | Стадия | Лист | Листов |
| ГИП | | Селимов А. | | | 03.2023 | | П | 1 | 1 |
| Разработал | | Нигиян | | | 03.2023 | | ООО "ДОРСТРОЙПРОЕКТ" | | |
| Н.контр. | | Байрамкулов | | | 03.2023 | | | | |

## Ведомость жилых и общественных зданий и сооружений

| Номер на плане | Наименование и обозначение | Этажность | Количество | | | Площадь | | | | Примечания |
|---|---|---|---|---|---|---|---|---|---|---|
| | | | Зданий | Квартир | | Застройки | | Общая норми-руемая | | |
| | | | | Зда-ния | Все-го | Ед. изм. | Всего | Зда-ния | Всего | |
| 1 | Прогулочная дорожка (проект). | | | | | м² | 1360 | | | |
| 2 | Спуск к прогулочной дорожке (проект). | | | | | м² | 106 | | | |
| 3 | Автостоянка(перспект) 2-я очередь. | | | | | м² | 1292 | | | |
| 4 | Подпорная стенка капиталь-ного типа(перспект)2-очередь. | | | | | п.м. | 142 | | | |

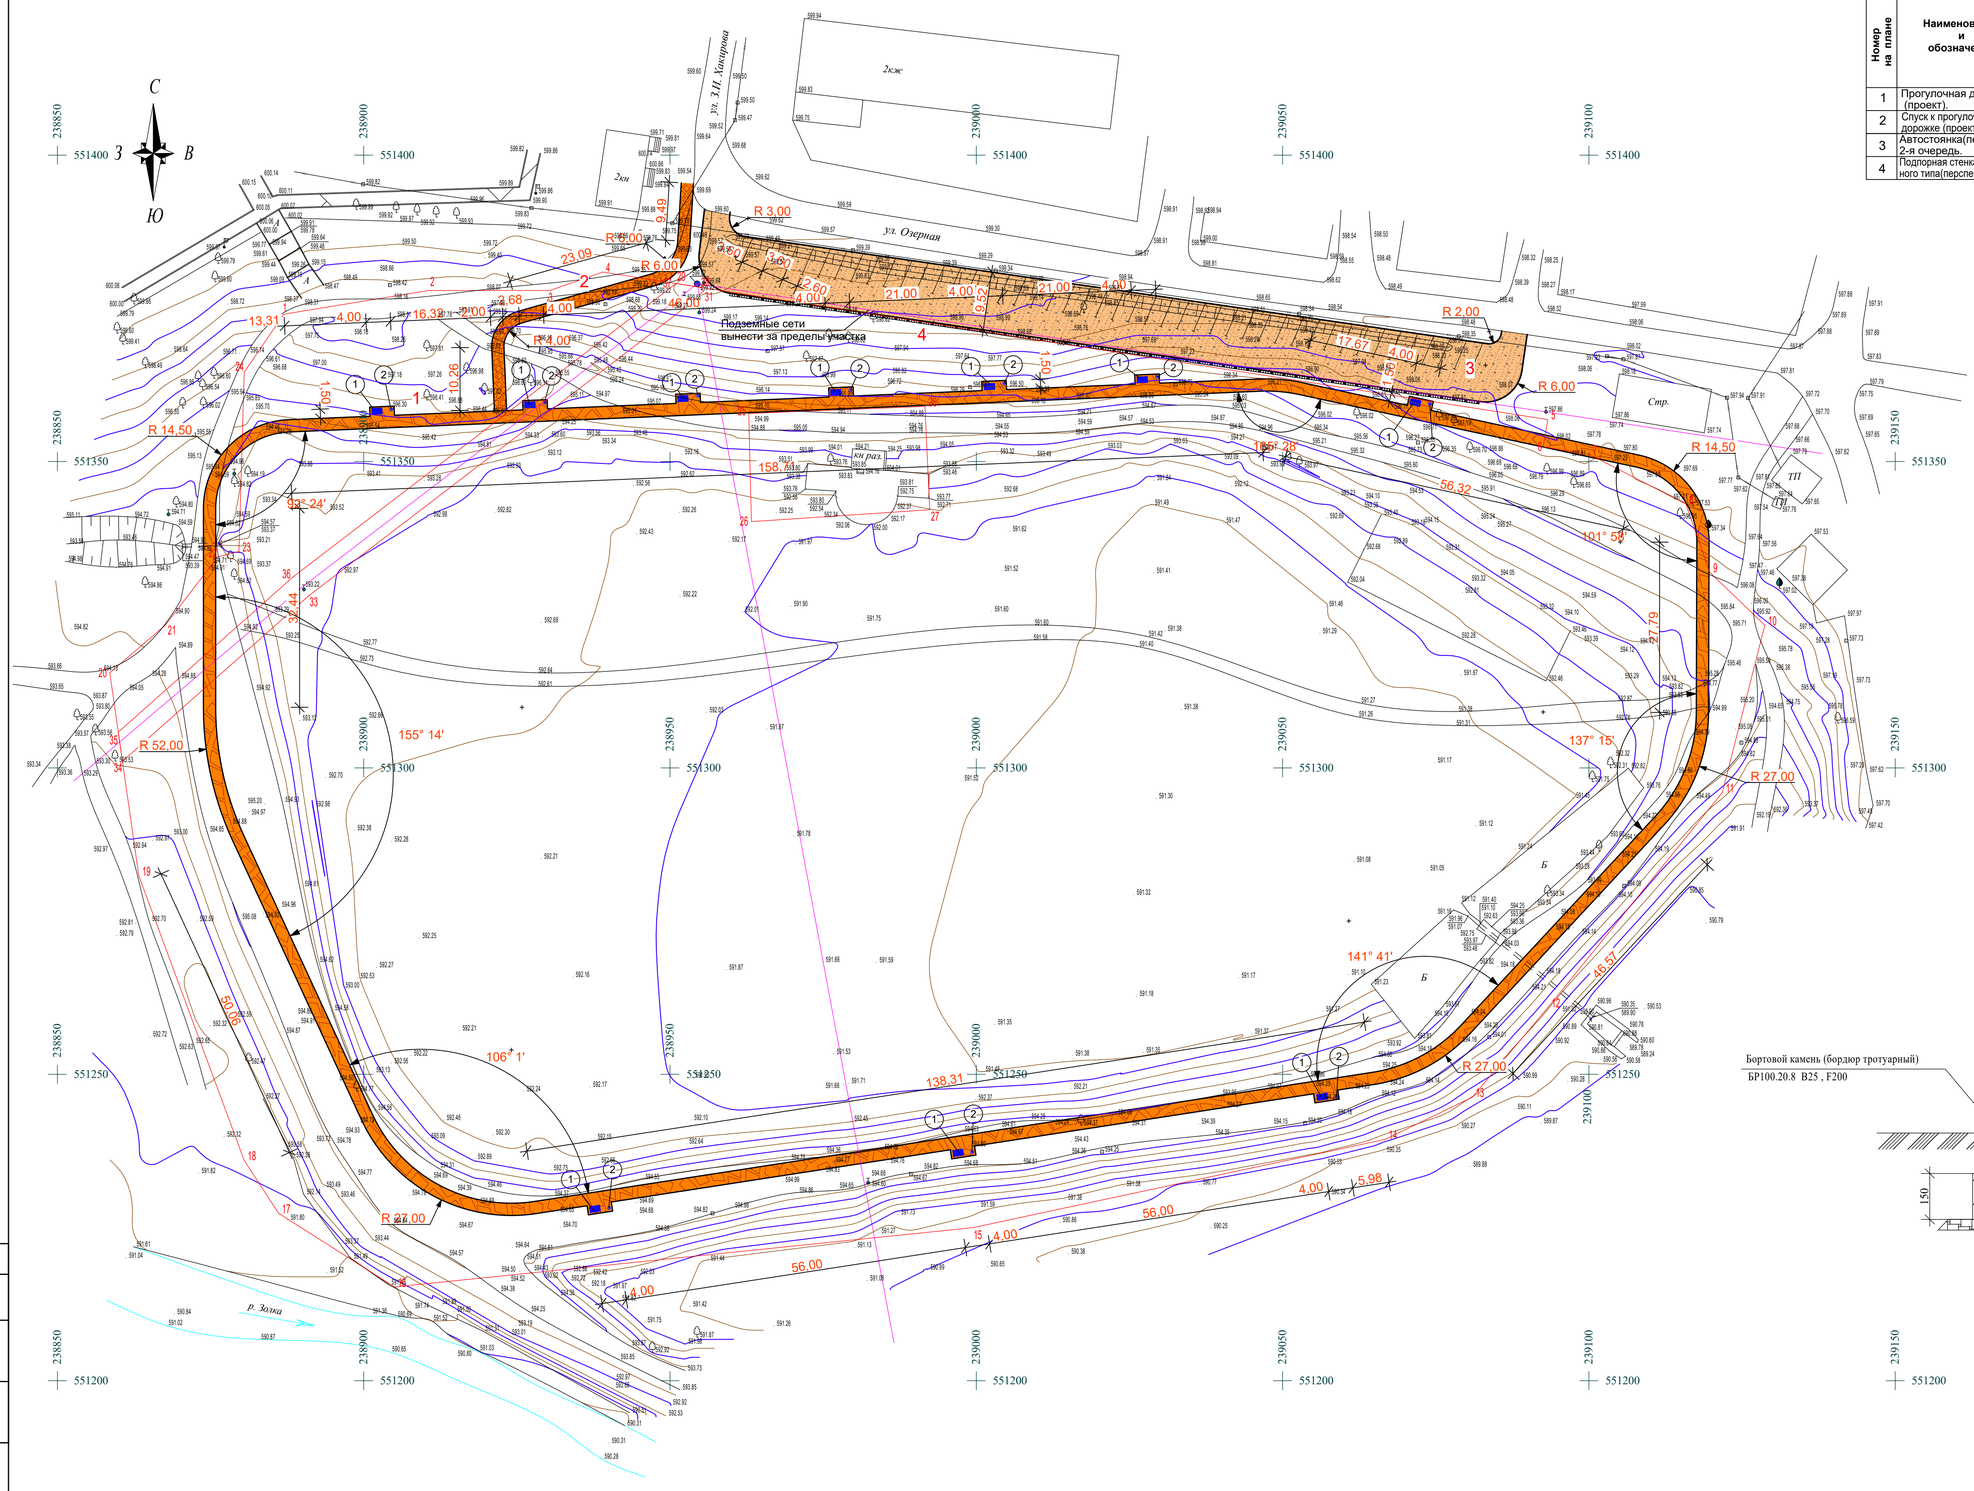


## Конструкция покрытия пешеходной дорожки

Покрытие из тротуарной вибропрессованной плитки размером 300x200x30 мм марки B25 F200

Верхний слой основания из песчано-цементной смеси 1:10 мм толщ. 50 мм

Подстилающий слой основания из песчано-гравийной смеси ПГС непрерывной гранулометрии, толщ. 150 мм

Уплотненный гравийно-галечниковый грунт

Бортовой камень (бордюр тротуарный)
БР100.20.8 B25 , F200

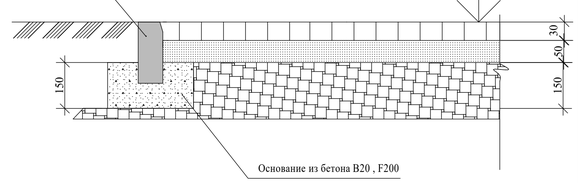


## Ведомость малых архитектурных форм и переносных изделий.

| Поз. | Обозначение | Наименование | Кол | Примечание |
|---|---|---|---|---|
| 1 | | Скамейка парковая "Спатканне" тип1. | 10 | Шт. |
| 2 | | Урна металлическая опрокидывающаяся | 10 | Шт. |
| 3 | | Светильники торшерные "Пушкинский" ЖТУ 08-70-001 с защитным стеклом. | 25 | Шт. |
| | | | | |
| | | | | |

*Система высот - Балтийская 1977*
*Система координат - МСК 07-95*
*Масштаб 1:500*

| Изм. | № уч. | Лист | № док. | Подпись | Дата | 173-ПЗУ-2023 | | |
|---|---|---|---|---|---|---|---|---|
| | | | | | | Благоустройство "Аллеи отдыха" по ул.Озерной в г.п.Залукокоаже. | | |
| | | | | | | | Стадия | Лист | Листов |
| ГАП | | Нигиян А.Р. | | | 02.23 | | П | 1 | |
| ГИП | | Селимов.А. | | | 02.23 | | | | |
| Разработал | | Нигиян А.Р. | | | 02.23 | План-схема планировочной организации земельного участка. | ООО "Дорстройпроект" | | |
| Н.контроль | | Байрамкулов | | | 02.23 | | | | |

Согласовано

Взамен инв. №

Подпись и дата

Инв. № подл.

## Ведомость жилых и общественных зданий и сооружений

| Номер на плане | Наименование и обозначение | Этажность | Количество | | | Площадь | | | | Примечания |
|---|---|---|---|---|---|---|---|---|---|---|
| | | | Зданий | Квартир | | Застройки | | Общая норми-руемая | | |
| | | | | Зда-ния | Все-го | Ед. изм. | Всего | Зда-ния | Всего | |
| 1 | Прогулочная дорожка (проект). | | | | | м² | 1360 | | | |
| 2 | Спуск к прогулочной дорожке (проект). | | | | | м² | 106 | | | |
| 3 | Автостоянка(перспект) 2-я очередь. | | | | | м² | 1292 | | | |
| 4 | Подпорная стенка капиталь-ного типа(перспект)2-очередь. | | | | | п.м. | 142 | | | |

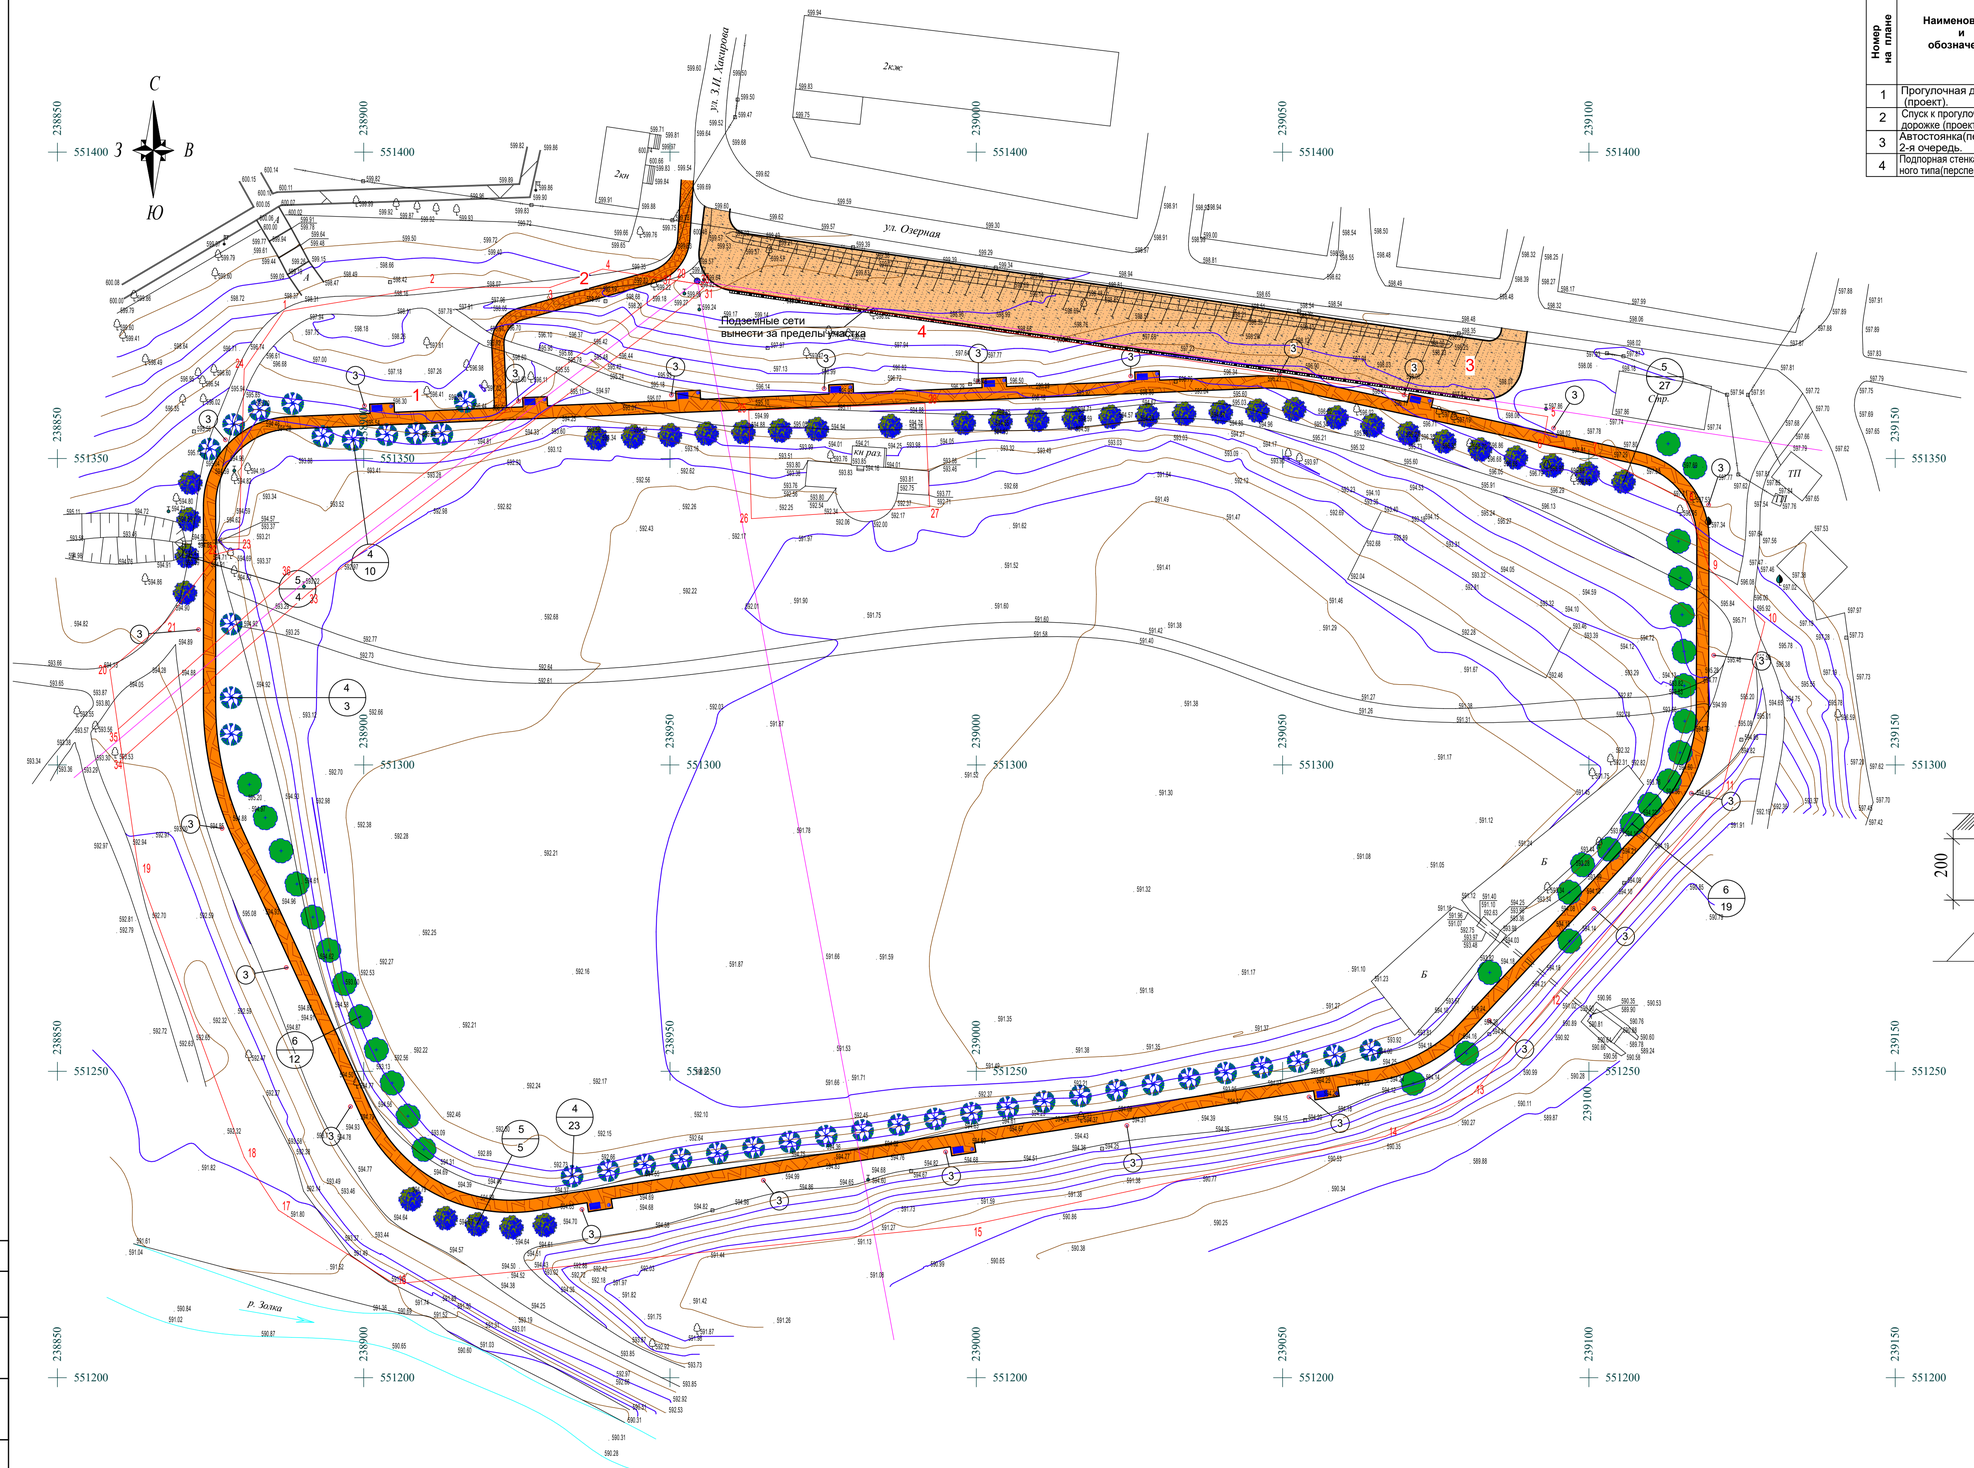


## Ведомость элементов озеленения

| Поз. | Наименование породы или вида насаждения | Возраст лет | Кол-во | Примечание |
|---|---|---|---|---|
| 4 | Ива | 5 | 36 | шт. |
| 5 | Осина | 5 | 38 | шт. |
| 6 | Липа | 5 | 31 | шт. |
| | | | | |

# Т-1

Конструкция покрытия пешеходной дорожки

Покрытие из тротуарной вибропрессованной плитки размером 300х200х30 мм марки В25 F200

Верхний слой основания из песчано-цементной смеси 1:10 мм толщ. 50 мм

Нижний слой основания из фракционированного щебня М600 методом заклинки щебень фр. 20-40 мм-85%,для расклинцовки щебень фр. 10-20 мм - 10%, щебень фр. 5-10 мм -5%, толщ. 100 мм

Подстилающий слой основания из песчано-гравийной смеси ПГС непрерывной гранулометрии, толщ. 150 мм

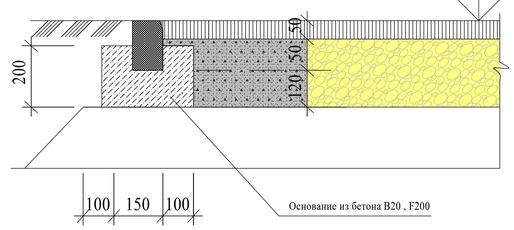


*Система высот - Балтийская 1977*
*Система координат - МСК 07-95*
*Масштаб 1:500*

Согласовано

Взамен инв. №

Подпись и дата

Инв. № подл.

| Изм. | № уч. | Лист | № док. | Подпись | Дата | 173-ПЗУ-2023 | | |
|---|---|---|---|---|---|---|---|---|
| | | | | | | Благоустройство "Аллеи отдыха" по ул.Озерной в г.п.Залукокоаже. | | |
| | | | | | | | Стадия | Лист | Листов |
| ГАП | | Нигиян А.Р. | | | 02.23 | | П | 2 | |
| ГИП | | Селимов.А. | | | 02.23 | | | | |
| Разработал | | Нигиян А.Р. | | | 02.23 | План благоустройства территории. | ООО "Дорстройпроект" | | |
| Н.контроль | | Байрамкулов | | | 02.23 | | | | |