

**Общество с ограниченной ответственностью
«Дорстройпроект»**

**Сметно-финансовый расчет на благоустройство «Аллеи
отдыха» по ул. Озерная, 1 в г.п. Залукокоаже, Зольского
муниципального района, КБР**

173-ПЗУ-2023

Нальчик 2023 г.

**Общество с ограниченной ответственностью
«Дорстройпроект»**

**Сметно-финансовый расчет на благоустройство «Аллеи
отдыха» по ул. Озерная, 1 в г.п. Залукокоаже, Зольского
муниципального района, КБР**

173-ПЗУ-2023

Ген. директор



ГИП



Селимов А. А.

Байрамкулов К. Х.

Нальчик 2023 г.

Содержание тома

Обозначение	Наименование	Примечание
173-2023-ПЗУ.СТ	Содержание тома	2
	Письмо-заказ на проектирование.	3
173-2023– ПЗУ	План-схема планировочной организации земельного участка.	4
173-2023– ПЗУ	План благоустройства территории.	5
173-2023– ПЗУ	Чертежи визуализации.	6
173-2023– ПЗУ	Сметы.	7

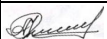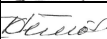Инв. № подл.	Подпись и дата	Взам. инв. №										
						173-2023- ПЗУ.СТ						
Изм.	Колу	Лист	Ндок	Подп.	Дата							
ГАП		Нигиян А.			03.2023	Содержание тома		Стадия	Лист	Листов		
ГИП		Селимов А.			03.2023			П	1	1		
Разработал		Нигиян			03.2023			ООО "ДОРСТРОЙПРО-ЕКТ"				
Н.контр.		Байрамкулов			03.2023							



**МЕСТНАЯ АДМИНИСТРАЦИЯ ГОРОДСКОГО ПОСЕЛЕНИЯ
ЗАЛУКОКОАЖЕ ЗОЛЬСКОГО МУНИЦИПАЛЬНОГО РАЙОНА
КАБАРДИНО-БАЛКАРСКОЙ РЕСПУБЛИКИ**

**КЪЭБЭРДЕЙ-БАЛЪКЪЭР РЕСПУБЛИКЭМ И ДЗЭЛЫКЪУЭ
МУНИЦИПАЛЬНЭ КУЕЙМ ЩЫЩ ДЗЭЛЫКЪУЭКЪУАЖЭ КЪАЛЭ
ЖЫЛАГЪУЭМ И ЩЫПНЭ АДМИНИСТРАЦЭ**

**КЪАБАРТЫ-МАЛКЪАР РЕСПУБЛИКАНЫ ЗОЛЬСК МУНИЦИПАЛЬНЫЙ
РАЙОНУНУ ЗАЛУКОКОАЖЕ ШАХАР ПОСЕЛЕНИЯСЫНЫ ЖЕР-ЖЕРЛИ
АДМИНИСТРАЦИЯНЫ БАШЧЫСЫ**

361700, Кабардино – Балкарская Республика, Зольский район п.Залукокоаже, ул. Калмыкова, 20
тел (86637) 4-15-62; (86637) факс 4-11-88; Zalukokoage @ kbr.ru

03.03.2023 г.

исх. № 182 /2.1.23

**Директору ООО
«Дорстройпроект»
А.А. Селимову**

Местная администрация г.п. Залукокоаже просит Вас разработать ПСД на благоустройство алеи отдыха по ул. Озерная в г.п. Залукокоаже.

В проекте предусмотреть:

- 1) Пешеходную дорожку вокруг озера из тротуарной плитки;
- 2) Устройство лестничного спуска со стороны улицы З.И. Хакирова;
- 3) Устройство наружного освещения с применением торшерных светильников;


Из-за ограниченных бюджетных средств в последующем устройство стояночной площадки вдоль улицы Озерной.

**Глава местной администрации
г.п. Залукокоаже**

А.Ю. Котов

Ведомость жилых и общественных зданий и сооружений


Номер на плане	Наименование и обозначение	Этажность	Количество		Площадь				Примечания
			Зданий	Квартир	Застройки	Общая нормируемая	Здания	Всего	
1	Прогулочная дорожка (проект)				м²	1360			
2	Спуск к прогулочной дорожке (проект)				м²	106			
3	Автостоянка(перспект) 2-я очередь				м²	1292			
4	Подпорная стена капитального типа(перспект)2-очередь				п.м.	142			

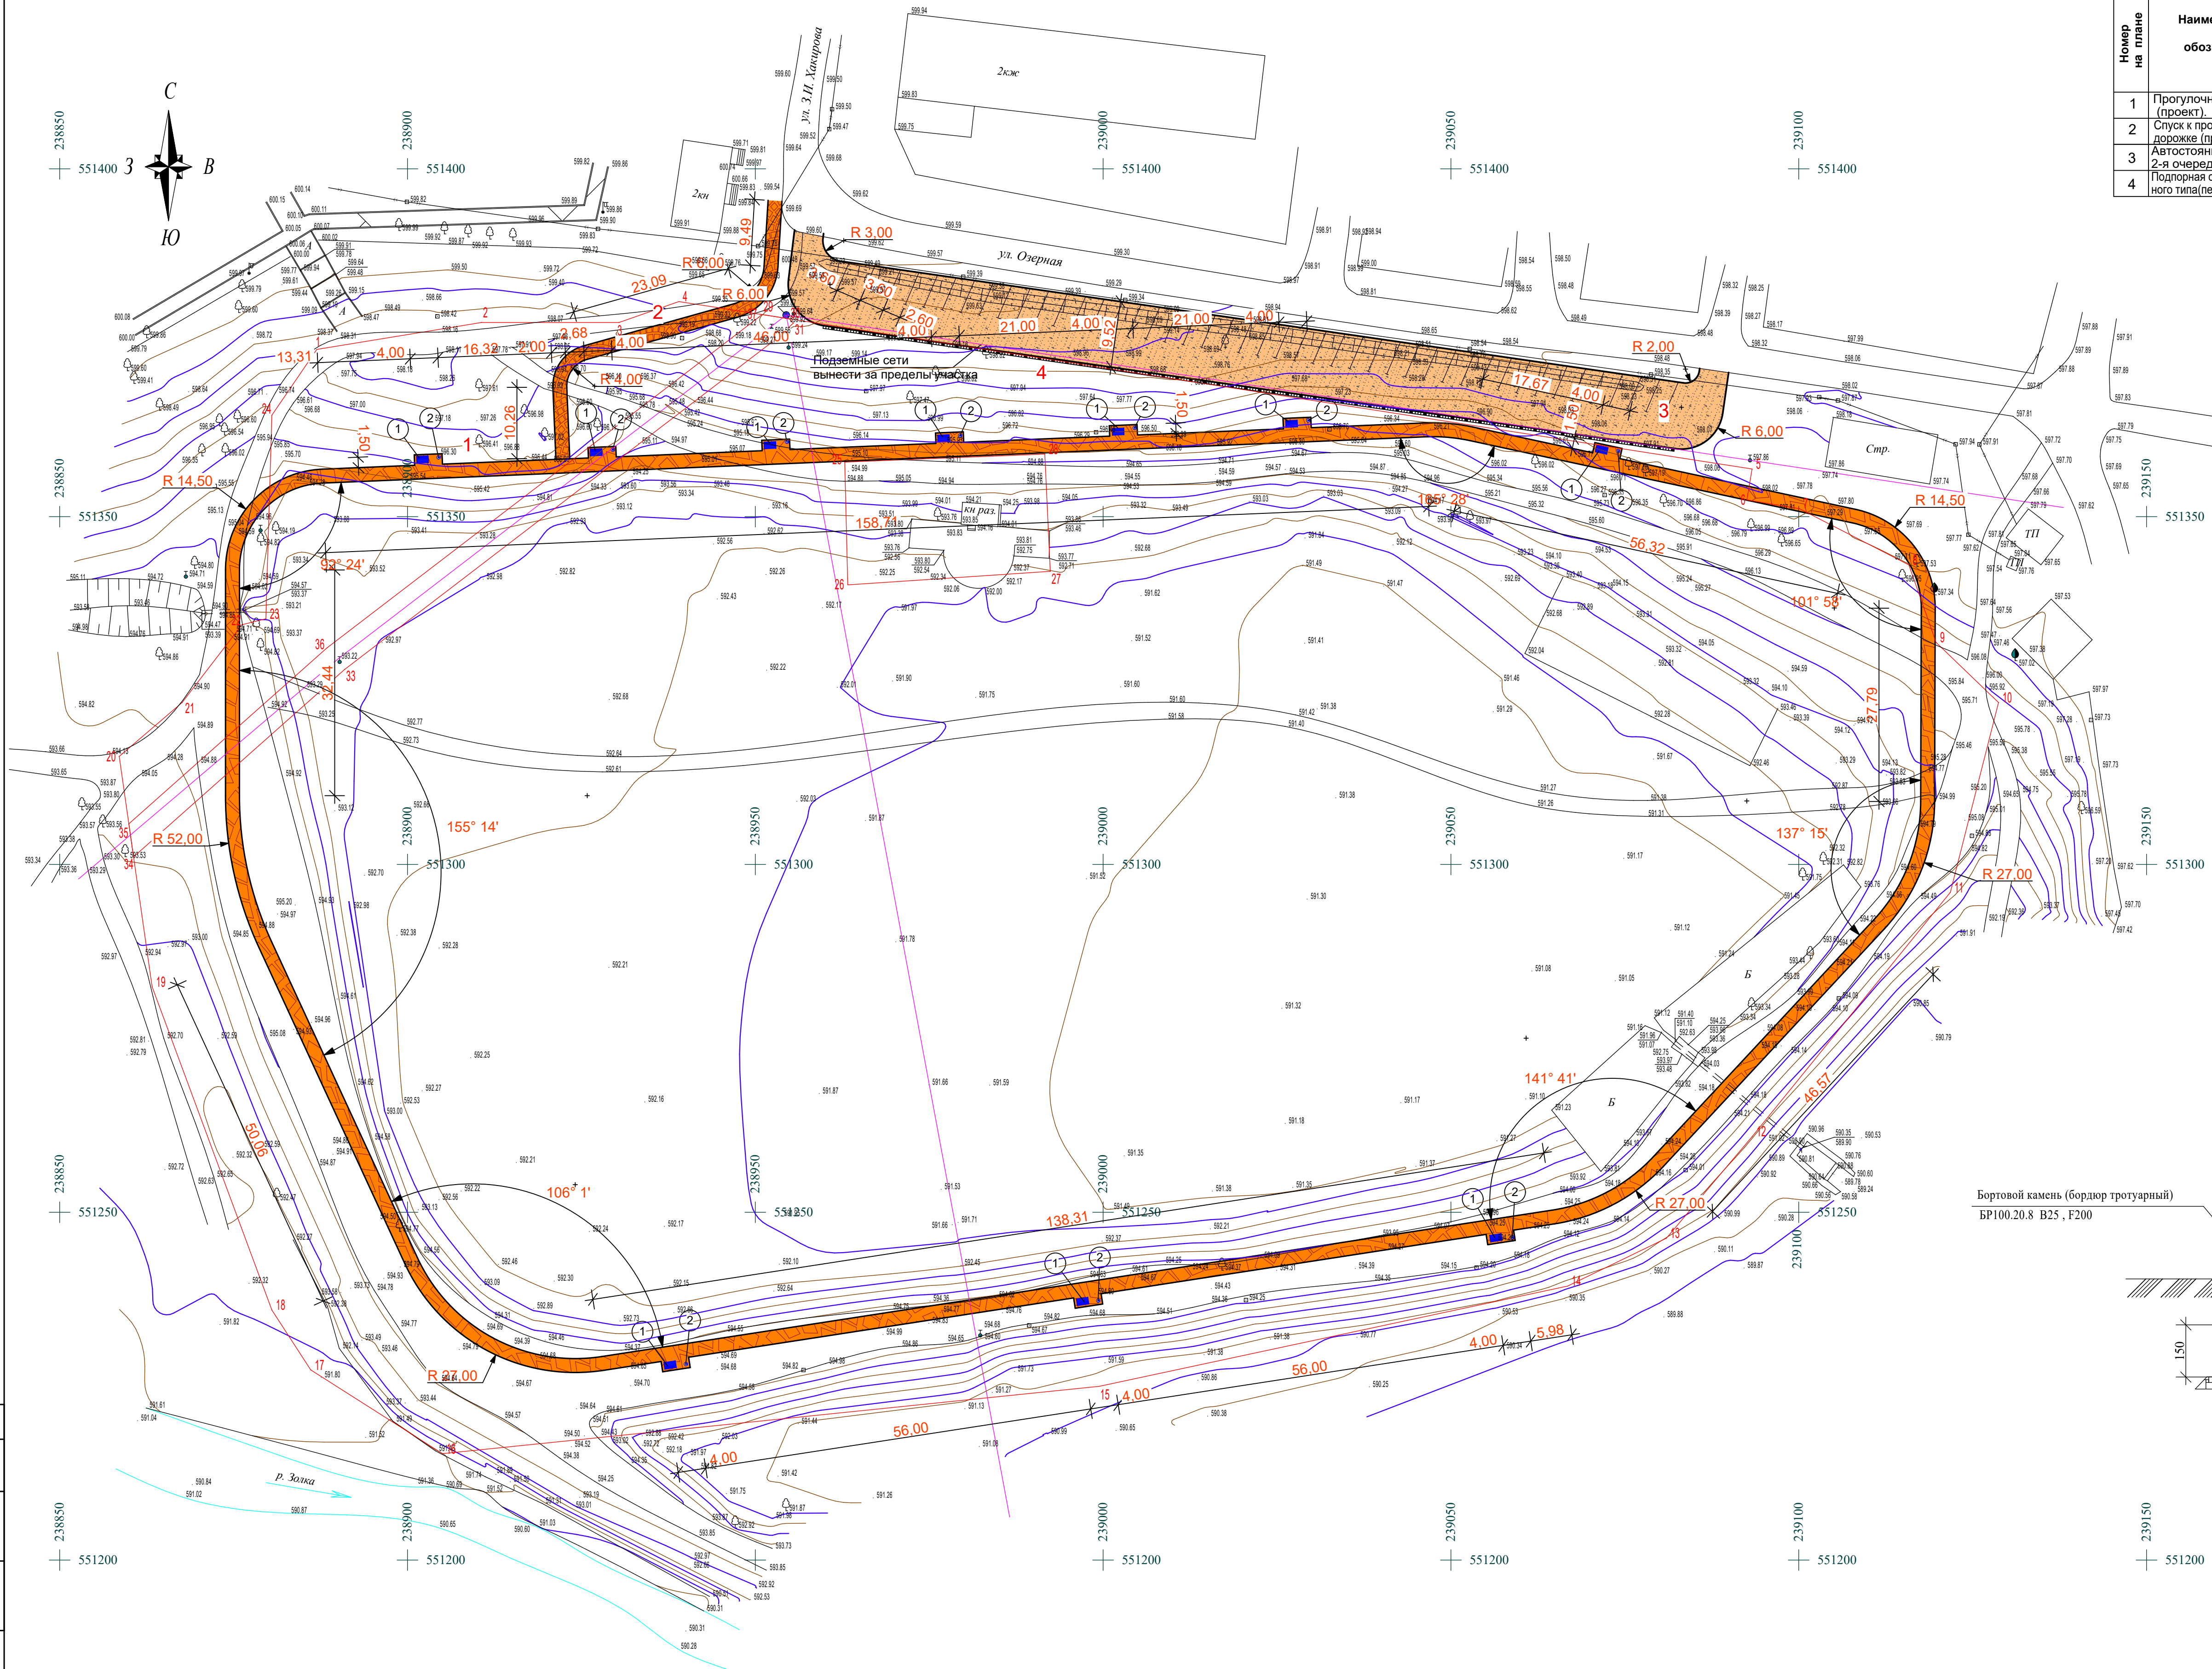

Конструкция покрытия пешеходной дорожки

Покрытие из тротуарной вибропрессованной плитки размером 300х200х30 мм марки В25 F200
Верхний слой основания из песчано-цементной смеси 1:10 мм толщ. 50 мм
Подстилающий слой основания из песчано-гравийной смеси ПГС непрерывной гранулометрии, толщ. 150 мм
Уплотненный гравийно-галечниковый грунт

Бортовой камень (бордюр тротуарный) БР100.20.8 В25 , F200

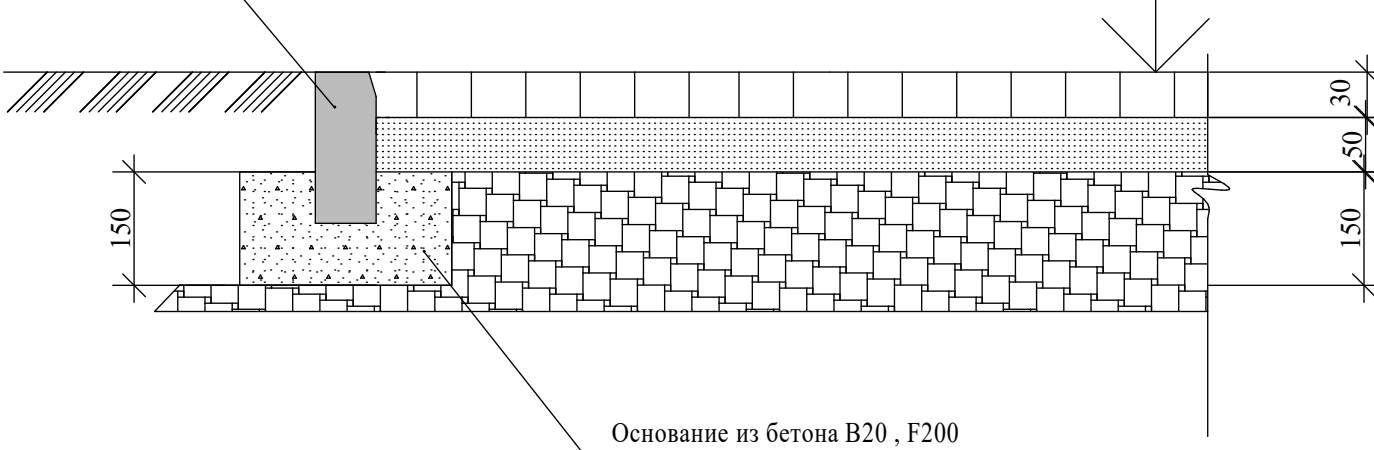

Система высот - Балтийская 1977
Система координат - МСК 07-95
Масштаб 1:500

Ведомость малых архитектурных форм и переносных изделий.

Поз.	Обозначение	Наименование	Кол	Примечание
1		Скамейка парковая "Сплатканне" тип1.	10	Шт.
2		Урна металлическая опрокидывающаяся	10	Шт.
3		Светильники торшерыные "Пушкинский" ЖТУ 08-70-001 с защитным стеклом.	25	Шт.

Согласовано					
Имя, № подл.	Подпись и дата	Взамен инв. №			

						173-ПЗУ-2023		
						Благоустройство "Аллеи отдыха" по ул.Озерной в г.п.Залукожае.		
Изм.№	№ уч.	Лист	№ док	Подпись	Дата	Стадия	Лист	Листов
ГАП	Нигиян А.Р.	02.23		Селимов А.	02.23	П	1	
Разработал	Нигиян А.Р.	02.23		Селимов А.	02.23	План-схема планировочной организации земельного участка.		
Н.контроль	Байрамкулов	02.23		Селимов А.	02.23	ООО "Дорстройпроект"		



Поз.	Наименование породы или вида насаждения	Возраст лет	Кол-во	Примечание
4	Ива	5	36	шт.
5	Осина	5	38	шт.
6	Липа	5	31	шт.

						173-ПЗУ-2023		
						Благоустройство "Аллеи отдыха" по ул.Озерной в г.п.Залукожае.		
Изм.№	№ уч.	Лист	№ док	Подпись	Дата	Стадия	Лист	Листов
	ГАП	Нигиян А.Р.	<i>Нигиян</i>	02.23		П	2	
	ГИП	Селимов А.	<i>Селимов</i>	02.23				
	Разработал	Нигиян А.Р.	<i>Нигиян</i>	02.23				
	Н.контроль	Байрамкулов	<i>Байрамкулов</i>	02.23				
План благоустройства территории.						ООО "Дорстройпроект"		

[illegible]







СОГЛАСОВАНО:

УТВЕРЖДАЮ:

_____"_____"_____" 2023 года

_____"_____"_____" 2023 года

Наименование редакции сметных нормативов	Изменения в сметные нормы, федеральные единичные расценки и отдельные составляющие к ним, включенные в федеральный реестр сметных нормативов приказами Минстроя России от 26 декабря 2019 г. № 871/пр, 872/пр, 873/пр, 874/пр, 875/пр, 876/пр (в ред. приказов от 30.03.2020 № 171/пр, 172/пр, от 01.06.2020 № 294/пр, 295/пр, от 30.06.2020 № 352/пр, 353/пр, от 20.10.2020 № 635/пр, 636/пр, от 09.02.2021 № 50/пр, 51/пр, от 24.05.2021 № 320/пр, 321/пр, от 24.06.2021 № 407/пр, 408/пр, от 14.10.2021 № 745/пр, 746/пр), от 20.12.2021 № 961/пр, 962/пр)
Наименование программного продукта	ГРАНД-Смета, версия 2022.3

Парк г.п. Залукокоаже Зольского района КБР
(наименование стройки)

(наименование объекта капитального строительства)

ЛОКАЛЬНЫЙ СМЕТНЫЙ РАСЧЕТ (СМЕТА) № 06-01-01

Благоустройство
(наименование конструктивного решения)

Составлен базисно-индексным методом
Основание
(проектная и (или) иная техническая документация)

Составлен(а) в текущем (базисном) уровне цен 01.01.2000

Сметная стоимость	4731,11	(416,36) тыс.руб.
в том числе:		
строительных работ	4109,04	(356,07) тыс.руб.
монтажных работ	622,07	(60,29) тыс.руб.
оборудования	0,00	(0) тыс.руб.
прочих затрат	0,00	(0) тыс.руб.

Средства на оплату труда рабочих	672,10	(25,82) тыс.руб.
Нормативные затраты труда рабочих	2853,68	чел.час.
Нормативные затраты труда машинистов	117,31	чел.час.
Расчетный измеритель конструктивного решения		

№ п/п	Обоснование	Наименование работ и затрат	Единица измерения	Количество			Сметная стоимость в базисном уровне цен (в текущем уровне цен (гр. 8) для ресурсов, отсутствующих в СНБ), руб.			Индексы	Сметная стоимость в текущем уровне цен, руб.
				на единицу	коэффициенты	всего с учетом коэффициентов	на единицу	коэффициенты	всего		
1	2	3	4	5	6	7	8	9	10	11	12
Раздел 1. Благоустройство территории											
1	ФЕР06-01-004-04	Устройство: железобетонных ступеней	м3	11,52							
		Всего по позиции							8 439,63		124 693,00
2	ФЕР06-01-004-05	Устройство: железобетонных пандусов	м3	4,8							
		Всего по позиции							407,31		9 283,00
3	ФССЦ-08.4.03.03-0003	Сталь арматурная рифленая свариваемая, класс А500С, диаметр 10 мм	т	0,409			5 802,77		2 373,33	7,75	18 393,00
		Всего по позиции							2 373,33		18 393,00
4	ФССЦ-04.1.02.05-0007	Смеси бетонные тяжелого бетона (БСТ), класс В20 (М250)	м3	16,56			665,00		11 012,40	7,75	85 346,00
		Всего по позиции							11 012,40		85 346,00
5	ФЕР09-03-030-01	Монтаж площадок с настилом и ограждением из листовой, рифленой, просечной и круглой стали	т	0,18							
		Всего по позиции							288,51		5 582,00
6	ФССЦ-07.2.05.01-0032	Ограждения лестничных проемов, лестничные марши, пожарные лестницы	т	0,18			7 571,00		1 362,78	7,75	10 562,00
		Всего по позиции							1 362,78		10 562,00
Тип Т-1											
7	ФЕР27-04-001-02	Устройство подстилающих и выравнивающих слоев оснований: из песчано-гравийной смеси, дресвы	100 м3	1,929							
		Всего по позиции							8 119,68		109 580,00
8	ФССЦ-02.2.04.03-0003	Смесь песчано-гравийная природная	м3	234,24			60,00		14 054,40	7,75	108 922,00
		Всего по позиции							14 054,40		108 922,00
9	ФЕР27-04-001-01	Устройство подстилающих и выравнивающих слоев оснований: из песка	100 м3	0,643							
		Всего по позиции							2 626,19		35 448,00
10	ФССЦ-04.3.02.13-0004	Смеси пескоцементные с содержанием цемента до 67 %	м3	70,73			295,80		20 921,93	7,75	162 145,00
		Всего по позиции							20 921,93		162 145,00
11	ФЕР27-07-005-01	Устройство покрытий из тротуарной плитки, количество плитки при укладке на 1 м2: 40 шт.	10 м2	128,6							
		Всего по позиции							39 631,18		996 898,00
12	ФССЦ-05.2.02.22-0009	Плитка фигурная тротуарная,: коричневая толщина 30 мм	м2	1311,72			77,67		101 881,29	7,75	789 580,00
		Всего по позиции							101 881,29		789 580,00

1	2	3	4	5	6	7	8	9	10	11	12
13	ФЕР27-02-010-02	Установка бортовых камней бетонных: при других видах покрытий	100 м			12,98					
		Всего по позиции							29 532,08		715 577,00
14	ФССЦ-04.3.01.09-0014	Раствор готовый кладочный, цементный, М100	м3			0,257004	519,80		133,59	7,75	1 035,00
		Всего по позиции							133,59		1 035,00
15	ФССЦ-04.1.02.05-0006	Смеси бетонные тяжелого бетона (БСТ), класс В15 (М200)	м3			65,86052	592,76		39 039,48	7,75	302 556,00
		Всего по позиции							39 039,48		302 556,00
16	ФССЦ-05.2.03.03-0031	Камни бортовые: БР 100.20.8 /бетон В22,5 (М300), объем 0,016 м3/ (ГОСТ 6665-91)	шт			1298	22,36		29 023,28	7,75	224 930,00
		Всего по позиции							29 023,28		224 930,00
МАФ											
Скамья 9 шт											
17	ФЕР06-01-001-01	бетонирование ножек скамеек	100 м3			0,0019					
		Всего по позиции							10,65		198,00
18	ФССЦ-04.1.02.05-0004	Смеси бетонные тяжелого бетона (БСТ), класс В10 (М150)	м3			0,19	490,00		93,10	7,75	722,00
		Всего по позиции							93,10		722,00
19	ФССЦ-15.2.03.04-0036	Скамья парковая на чугунных опорах: "Спатканне" тип 1, размеры 1340х830х610 мм	шт			10	1 372,97		13 729,70	7,75	106 405,00
		Всего по позиции							13 729,70		106 405,00
урны-6 шт											
20	ФЕР06-01-001-01	бетонирование ножек урны	100 м3			0,000467					
		Всего по позиции							2,60		49,00
21	ФССЦ-15.2.03.06-0013	Урна металлическая опрокидывающаяся	шт			10	524,20		5 242,00	7,75	40 626,00
		Всего по позиции							5 242,00		40 626,00
22	ФССЦ-04.1.02.05-0004	Смеси бетонные тяжелого бетона (БСТ), класс В10 (М150)	м3			0,08	490,00		39,20	7,75	304,00
		Всего по позиции							39,20		304,00
Освещение											
Строительные работы											
23	ФЕР01-02-057-03	Разработка грунта вручную в траншеях глубиной до 2 м без креплений с откосами, группа грунтов:2	100 м3			0,16					
		Всего по позиции							708,76		18 448,00
24	ФЕР01-02-061-01	Засыпка вручную траншей, пазух котлованов и ям, группа грунтов: 1	100 м3			0,14					
		Всего по позиции							212,81		5 540,00
Монтажные работы											
25	ФЕРм08-02-142-01	Устройство постели при одном кабеле в траншее	100 м			6,53					
		Всего по позиции							2 923,99		49 854,00

1	2	3	4	5	6	7	8	9	10	11	12
26	ФЕРм08-02-148-01	Кабель до 35 кВ в проложенных трубах, блоках и коробах, масса 1 м кабеля: до 1 кг	100 м			0,64					
		Всего по позиции							206,05		4 468,00
27	ФЕРм08-02-141-01	Кабель до 35 кВ в готовых траншеях без покрытий, масса 1 м: до 1 кг	100 м			6,53					
		Всего по позиции							2 657,11		53 629,00
28	ФЕРм08-02-160-01	Заделка концевая эпоксидная для 3-5-жильного кабеля напряжением до 1 кВ, сечение одной жилы до 70 мм2	шт			14					
		Всего по позиции							869,42		21 298,00
29	ФЕРм08-02-143-05	Покрытие кабеля, проложенного в траншее: лентой сигнальной	100 м			0,32					
		Всего по позиции							3,60		86,00
30	ФЕР33-05-008-01	Установка опор наружного освещения композитных фланцевых	шт			25					
		Всего по позиции							3 157,85		49 741,00
31	ФЕРм08-02-369-04	Светильник, устанавливаемый вне зданий "Шар венчающий"	шт			25					
		Всего по позиции							3 471,59		46 326,00
32	ФЕРм08-02-409-09	Труба гофрированная ПВХ для защиты проводов и кабелей по установленным конструкциям, по стенам, колоннам, потолкам, основанию пола	100 м			6,53					
		Всего по позиции							2 369,41		59 673,00
33	ФЕРм08-02-412-09	Затягивание провода в проложенные трубы и металлические рукава каждого последующего одножильного или многожильного в общей оплетке, суммарное сечение: до 6 мм2	100 м			6,53					
		Всего по позиции							347,15		7 861,00
материалы, неучтенные расценками											
34	ФССЦ-02.3.01.02-1012	Песок природный II класс, средний, круглые сита	м3			29,385	59,99		1 762,81	7,75	13 662,00
		Всего по позиции							1 762,81		13 662,00
35	ФССЦ-20.2.12.03-0012	Трубы гибкие гофрированные из ПВХ, диаметр 25 мм	м			653	2,17		1 417,01	7,75	10 982,00
		Всего по позиции							1 417,01		10 982,00
36	ФССЦ-21.1.06.07-0048	Кабель силовой с алюминиевыми жилами с поливинилхлоридной изоляцией в поливинилхлоридной оболочке без защитного покрова: АВВГ, напряжением 0,66 кВ, число жил - 4 и сечением 16 мм2	1000 м			0,653	12 510,23		8 169,18	7,75	63 311,00
		Всего по позиции							8 169,18		63 311,00
37	ФССЦ-21.1.06.07-0040	Кабель силовой с алюминиевыми жилами с поливинилхлоридной изоляцией в поливинилхлоридной оболочке без защитного покрова: АВВГ, напряжением 0,66 кВ, число жил - 3 и сечением 16 мм2	1000 м			0,128	9 967,73		1 275,87	7,75	9 888,00

1	2	3	4	5	6	7	8	9	10	11	12
		Всего по позиции							1 275,87		9 888,00
38	ФССЦ-20.2.09.08-0001	Муфта кабельная концевая термоусаживаемая: ЗКВТп-1-25	компл			6	190,61		1 143,66	7,75	8 863,00
		Всего по позиции							1 143,66		8 863,00
39	ФССЦ-20.2.09.08-0003	Муфта кабельная концевая термоусаживаемая: ЗКВТп-1-50	компл			6	190,61		1 143,66	7,75	8 863,00
		Всего по позиции							1 143,66		8 863,00
40	ФССЦ-20.2.10.01-0017	Наконечники кабельные алюминиевые: ТА 120-12-14	100 шт			0,2	520,07		104,01	7,75	806,00
		Всего по позиции							104,01		806,00
41	ФССЦ-01.7.06.08-0011	Лента сигнальная "Электра" ЛСЭ 150	шт			6	70,37		422,22	7,75	3 272,00
		Всего по позиции							422,22		3 272,00
42	ФССЦ-21.2.03.05-0047	Провода силовые для электрических установок на напряжение до 450 В с медной жилой марки: ПВ1, сечением 2,5 мм2	1000 м			0,128	2 079,72		266,20	7,75	2 063,00
		Всего по позиции							266,20		2 063,00
43	ФССЦ-07.4.03.11-0001	Опоры стальные типа «Торшер»	т			0,9022	26 583,72		23 983,83	7,75	185 875,00
		Всего по позиции							23 983,83		185 875,00
44	ФССЦ-20.3.03.05-0089	Светильник торшерный "Пушкинский" ЖТУ 08-70-001, с защитным стеклом из светостабилизированного полиметилметакрилата	шт			25	1 169,00		29 225,00	7,75	226 494,00
		Всего по позиции							29 225,00		226 494,00
Заземление											
45	ФЕР01-01-004-05	Разработка грунта в отвал экскаваторами "драглайн" или "обратная лопата" с ковшом вместимостью: 0,25 м3, группа грунтов 2	1000 м3			0,008775					
		Всего по позиции							39,37		548,00
46	ФЕР01-01-033-05	Засыпка траншей и котлованов с перемещением грунта до 5 м бульдозерами мощностью: 79 кВт (108 л.с.), группа грунтов 2	1000 м3			0,009775					
		Всего по позиции							3,63		49,00
47	ФЕРм08-02-471-01	Заземлитель вертикальный из угловой стали размером: 50х50х5 мм	10 шт			2,5					
		Всего по позиции							1 877,55		25 004,00
48	ФССЦ-08.3.08.02-0052	Сталь угловая равнополочная, марка стали: ВСт3кп2, размером 50х50х5 мм	т			0,067	5 763,00		386,12	7,75	2 992,00
		Всего по позиции							386,12		2 992,00
49	ФЕРм08-02-472-02	Заземлитель горизонтальный из стали: полосовой сечением 160 мм2	100 м			0,12					
		Всего по позиции							155,48		1 978,00
50	ФССЦ-08.3.07.01-0042	Сталь полосовая: 40х4 мм, кипящая	т			0,01456	6 200,00		90,27	7,75	700,00
		Всего по позиции							90,27		700,00
Итого по смете:											
		Итого прямые затраты (справочно)							362 406,18		3 326 738,00

1	2	3	4	5	6	7	8	9	10	11	12
		в том числе:									
		Оплата труда рабочих							25 820,00		672 097,00
		Эксплуатация машин							17 329,49		180 402,00
		в том числе оплата труда машинистов (Отм)							1 420,83		36 986,00
		Материалы							319 256,69		2 474 239,00
		Строительные работы							356 070,56		4 109 035,00
		в том числе:									
		оплата труда							22 914,53		596 466,00
		эксплуатация машин и механизмов							13 687,95		142 493,00
		в том числе оплата труда машинистов (ОТм)							924,28		24 060,00
		материалы							270 551,31		2 096 772,00
		накладные расходы							29 528,69		768 633,00
		сметная прибыль							19 388,08		504 671,00
		Монтажные работы							60 287,36		622 073,00
		в том числе:									
		оплата труда							2 905,47		75 631,00
		эксплуатация машин и механизмов							3 641,54		37 909,00
		в том числе оплата труда машинистов (ОТм)							496,55		12 926,00
		материалы							48 705,38		377 467,00
		накладные расходы							3 299,95		85 900,00
		сметная прибыль							1 735,02		45 166,00
		Итого ФОТ (справочно)							27 240,83		709 083,00
		Итого накладные расходы (справочно)							32 828,64		854 533,00
		Итого сметная прибыль (справочно)							21 123,10		549 837,00
		ВСЕГО по смете							416 357,92		4 731 108,00

Составил: _____

[должность, подпись (инициалы, фамилия)]

Проверил: _____

[должность, подпись (инициалы, фамилия)]

Заказчик Местная администрация г.п. Залукокоже

(наименование организации)

"Утвержден" "___" _____ 2023г

Сводный сметный расчет сметной стоимостью 5 790,87 тыс. руб.

"Аллея отдыха" по ул. Озерная, 1 в г.п. Залукокоже

(ссылка на документ об утверждении)

СВОДНЫЙ СМЕТНЫЙ РАСЧЕТ СТОИМОСТИ СТРОИТЕЛЬСТВА № ССРС-

Благоустройство

(наименование стройки)

Составлен(а) в (базисном) текущем уровне цен 4 кв-л 2022 г

№ п/п	Обоснование	Наименование глав, объектов капитального строительства, работ и затрат	Сметная стоимость, тыс. руб.				
			Строительных (ремонтно-строительных, ремонтно-реставрационных) работ	монтажных работ	оборудования	прочих затрат	всего
1	2	3	4	5	6	7	8
Глава 2. Основные объекты строительства							
1	02-01	Благоустройство общественной территории г.п. Залукокоаже	4 109,04	622,07			4 731,11
	Итого по Главе 2. "Основные объекты строительства"		4 109,04	622,07			4 731,11
Глава 7. Благоустройство и озеленение территории							
	Итого по Главам 1-7		4 109,04	622,07			4 731,11
Глава 8. Временные здания и сооружения							
	Итого по Главам 1-8		4 109,04	622,07			4 731,11
Глава 9. Прочие работы и затраты							

1	2	3	4	5	6	7	8
	Итого по Главам 1-9		4 109,04	622,07			4 731,11
Глава 12. Публичный технологический и ценовой аудит, подготовка обоснования инвестиций, осуществляемых в инвестиционный проект по созданию объекта капитального строительства, в отношении которого планируется заключение контракта, предметом которого является одновременно выполнение работ по проектированию, строительству и вводу в эксплуатацию объекта капитального строительства, технологический и ценовой аудит такого обоснования инвестиций, аудит проектной документации, проектные и изыскательские работы							
	Итого по Главам 1-12		4 109,04	622,07			4 731,11
Непредвиденные затраты							
20	Приказ от 4.08.2020 № 421/пр п.179	Непредвиденные затраты для объектов капитального строительства непроизводственного назначения - 2%	82,18	12,44			94,62
			2%Г1.С:Г12.С	2%Г1.М:Г12.М	2%Г1.О:Г12.О	2%Г1.П:Г12.П	
	Итого "Непредвиденные затраты"		82,18	12,44			94,62
	Итого с учетом "Непредвиденные затраты"		4 191,22	634,51			4 825,73
Налоги и обязательные платежи							
21	№ 303-ФЗ от 3.08.2018	НДС - 20%	838,24	126,9			965,14
			20%Г1.С:Г14.С	20%Г1.М:Г14.М	20%Г1.О:Г14.О	20%Г1.П:Г14.П	
	Итого "Налоги и обязательные платежи"		838,24	126,9			965,14
	Итого по сводному расчету		5 029,46	761,41			5 790,87

Руководитель проектной организации



Селимов А. А.

Главный инженер проекта



[подпись (инициалы, фамилия)]

Байрамкулов К. Х.

[подпись (инициалы, фамилия)]

Составил

[подпись (инициалы, фамилия)]

Заказчик

[должность, подпись (инициалы, фамилия)]

Подп. дата		3. Малые архитектурные формы							
	9	Устройство бетонных ножек для скамеек, Бетон марки В15 (М200)				м³	0,19		
	10	Установка парковых скамеек "Спатконне" , тип1, размером 1340x880x610 мм				шт	10		
Инв.№ дубл.	11	Бетонирование ножек для урны				м³	0,0467		
	12	Установка урны металлической опрокидывающейся				шт	10		
		4. Устройство наружного освещения							
Взам. инв. №	13	Разработка грунта в траншеях глубиной до 2-х м вручную, группа грунта 2				м³	16		
	14	Обратная засыпка грунта вручную (после выполнения монтажных работ), группа грунта 1				м³	14		
	15	Устройство постели в траншее из песка				м	653		
Подп. и дата	16	Прокладка труб гибких гофрированных из ПВХ d=25 мм				м	653		
Инв.№ подл.						173-АД-2023			
	Изм.	Лист	№ докум.	Подп.	Дата				
	Составил	Байрамкулов		Ведомость объемов работ на благоустройство парка №1 пр. Ленина 14, г. Терек			Стадия.	Лист	Листов
	Проверил	Селимов					II	1	2
							ООО «Дорстройпроект»		

1	2	3	4	5
17	Затягивание проводов в проложенные трубы в общей оплетке	м	653	
18	Покрытие кабеля, проложенного в траншее сигнальной лентой	м	653	
19	Заделка концевая эпоксидная для 4-х жильного кабеля, напряжением до 1 кВ, сечение жил 16 мм ²	шт	14	
20	Установка опор наружного освещения композитных фланцевых, типа «Торшер»	шт	25	
21	Монтаж светильников торшерных типа ЖСТУ 08-70-001 «Пушкинский» с защитным стеклом из светостабилизированного полиметилметакрилата	шт	25	
Заземление				
22	Разработка грунта экскаватором 0,25 м3 в отвал, грунт 2 группы	м ³	8,775	
23	Обратная засыпка грунта бульдозером 79 кВт (108 л. с.) с перемещением до 5 м	м ³	9,775	
24	Устройство заземлителей вертикальных из уголков 50х50х5 мм	шт.	25	
25	Устройство заземлителей горизонтальных из полосовой стали 40х4 мм	п. м	12	

Име. № подл.	Подп. и дата	Взам. инв. №	Инв. № дубл.	Подп. дата

Изм.	Лист	№ докум.	Подп.	Дата	173-АД-2023	Лист 2
------	------	----------	-------	------	-------------	-----------